
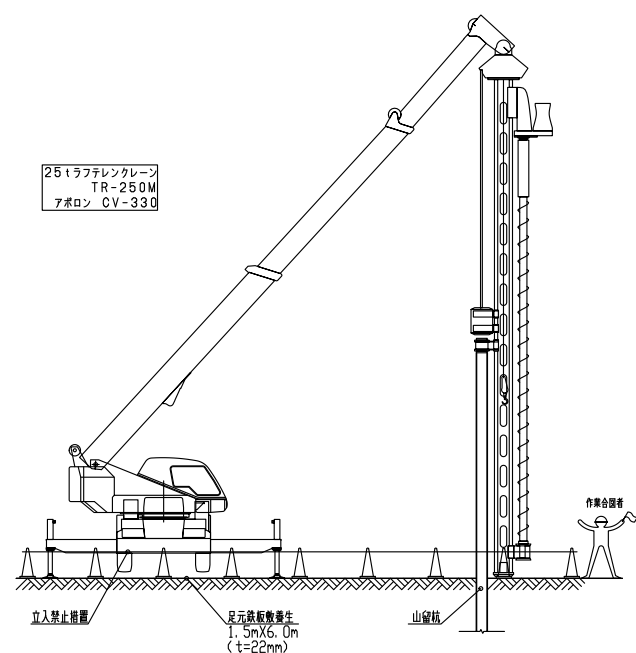
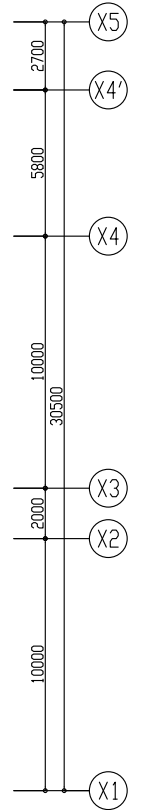


山留杭	規格	材種	長さ	本数	重量
CASE-1	規格 H-400x400x13x21 @1100 L=16000	鋼管	42.7	29.5	
CASE-1-1	規格 H-400x400x13x21 @1100 L=16500	鋼管	43.5	29.5	
CASE-1-2	規格 H-400x400x13x21 @1100 L=15500	鋼管	42.5	29.5	
CASE-1-3	規格 H-350x350x12x19 @750 L=16500	鋼管	43.5	29.5	
CASE-2	規格 H-350x350x12x19 @1200 L=15000	鋼管	42.0	29.5	
CASE-2-1	規格 H-350x350x12x19 @1200 L=17000	鋼管	42.0	27.4	
CASE-2-2	規格 H-350x350x12x19 @1200 L=15500	鋼管	42.0	29.5	
CASE-2-3	規格 H-350x350x12x19 @1200 L=16500	鋼管	41.3	27.4	
CASE-3	規格 H-350x350x12x19 @1500 L=16500	鋼管	40.5	26.9	
CASE-3-1	規格 H-350x350x12x19 @1200 L=15000	鋼管	40.5	27.9	
CASE-4	規格 H-300x300x10x15 @1200 L=16000	鋼管	40.5	26.9	
横杭	H-300x300x10x15 L=17500 (●印)		42.0		
	L=16500 (○印)		42.0		
	L=15000 (無印)		42.0		
控え杭	H-350x350x12x19 L=18500 (●印)		42.0		

備考 ●CASE-1-1, CASE-1-3は現出し+0.5とする
(杭長は現出しを考慮した全長を示す)

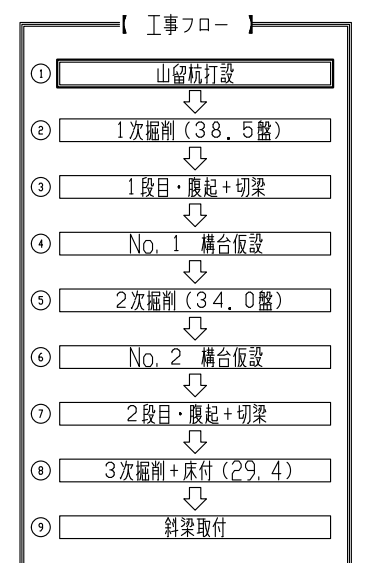


【山留杭打設立面図 S=1:100】

【山留杭工事注意事項】

- ・重機の作業区域内は労働者は立入禁止とする。
- ・機械の下部に鉄板を敷き機械の転倒及び沈下を防ぐ。
- ・退場する土砂運搬車両はゲート手前にてタイヤ車体等に付いた泥を洗い落とし退場する。
- ・重機、車両等のオペレーターが、一時運転席を離れる場合<エンジンの停止、キーを抜く、扉を閉める>を励行する。

各作業場への作業通路は、工事の進捗状況に応じて適宜変更するものとする。

当該作業関係者以外、当該工事作業区域への立入禁止区域は状況に応じて適宜変更するものとする。

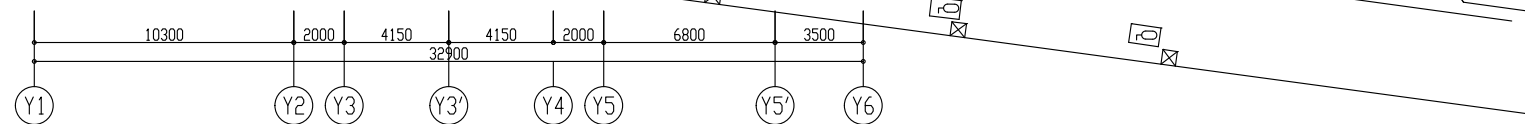

A	DATE	図番	工事名称				
B	DATE		図面名称	山留杭打設計画図			
C	DATE	コ-ド NO.					
D	DATE		受領		作業所		