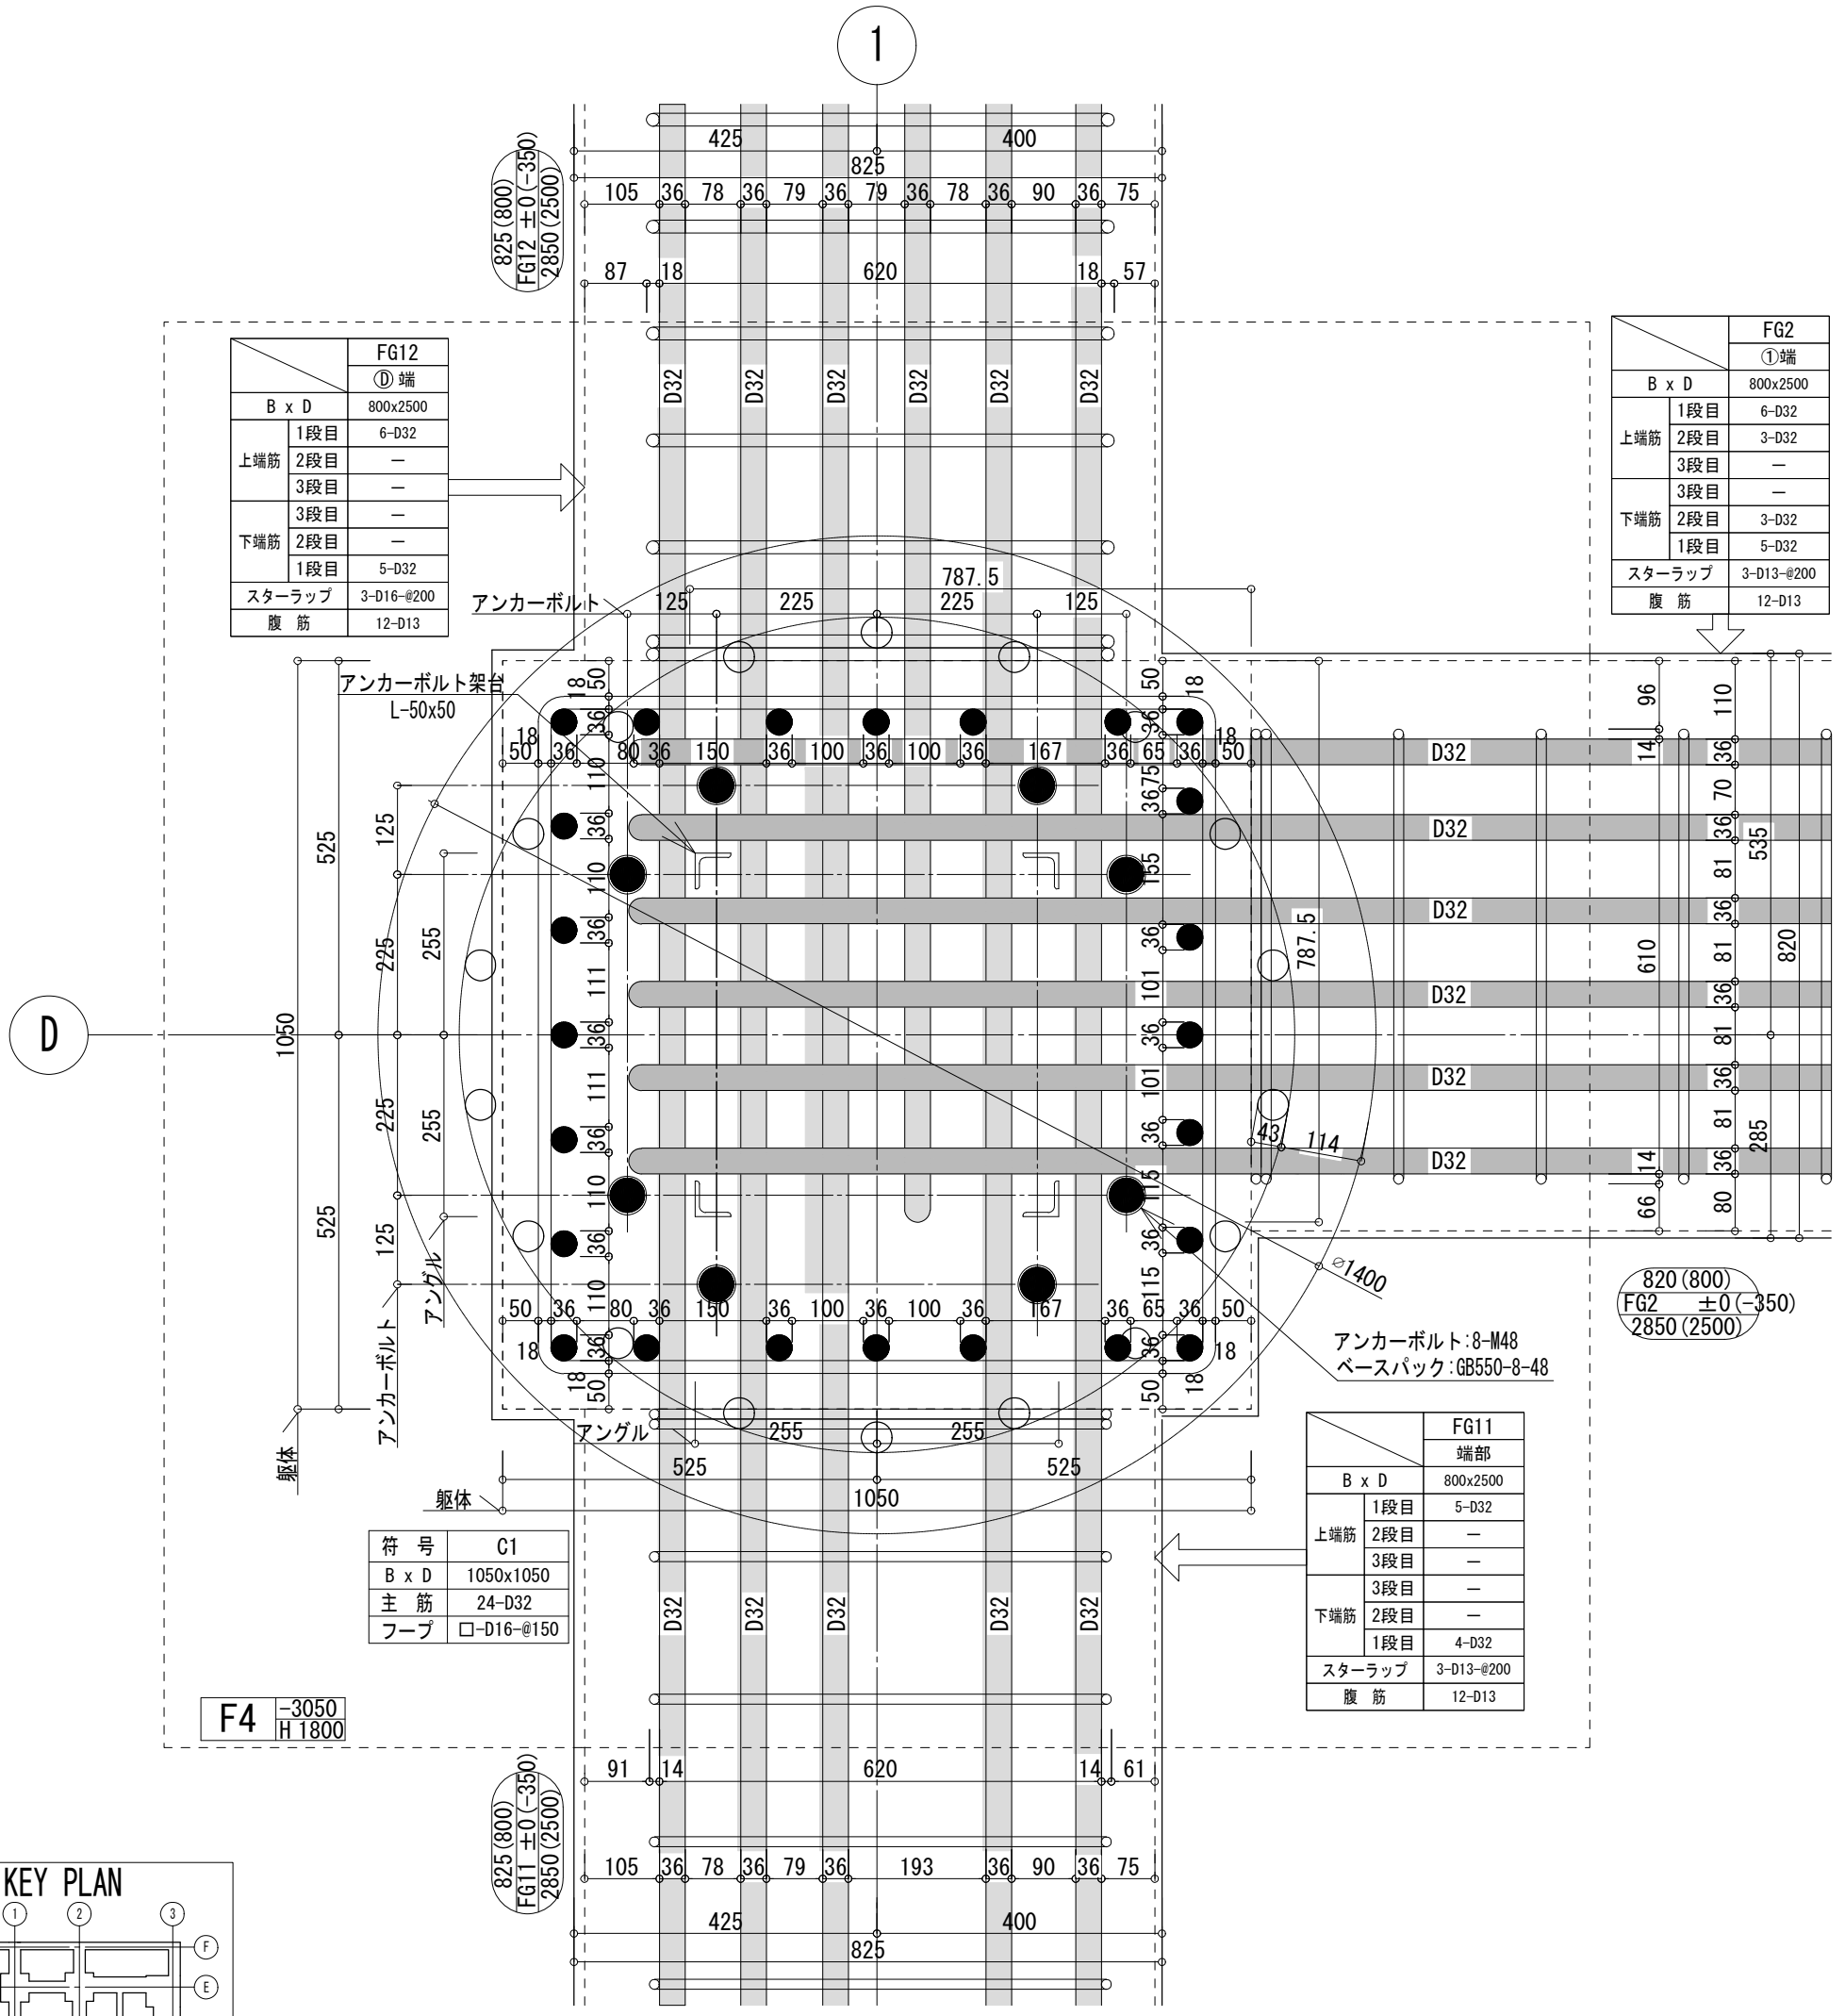

	FG12
	Ⓓ 端
B x D	800x2500
上端筋 1段目	6-D32
上端筋 2段目	—
上端筋 3段目	—
下端筋 3段目	—
下端筋 2段目	—
下端筋 1段目	5-D32
スターラップ	3-D16-@200
腹　筋	12-D13

	FG2
	①端
B x D	800x2500
上端筋 1段目	6-D32
上端筋 2段目	3-D32
上端筋 3段目	—
下端筋 3段目	—
下端筋 2段目	3-D32
下端筋 1段目	5-D32
スターラップ	3-D13-@200
腹　筋	12-D13

	FG11
	端部
B x D	800x2500
上端筋 1段目	5-D32
上端筋 2段目	—
上端筋 3段目	—
下端筋 3段目	—
下端筋 2段目	—
下端筋 1段目	4-D32
スターラップ	3-D13-@200
腹　筋	12-D13

符　号	C1
B x D	1050x1050
主　筋	24-D32
フープ	□-D16-@150

F4 -3050 H 1800

凡　例　基準レベル=1FL=GL+100

A	DATE	図面番号	（施工業者名称）		工事名称	工事名称	
B	DATE						
C	DATE	コード NO.			図面名称	①-D通り　配筋詳細図(サンプル)	
C2	DATE		受領		作業所		縮尺 A3:1/10